


1 Overzicht maaiveld
1 : 200

2 Overzicht begane grond
1 : 200


3 Overzicht verdieping 1
1 : 200

4 Overzicht dak
1 : 200

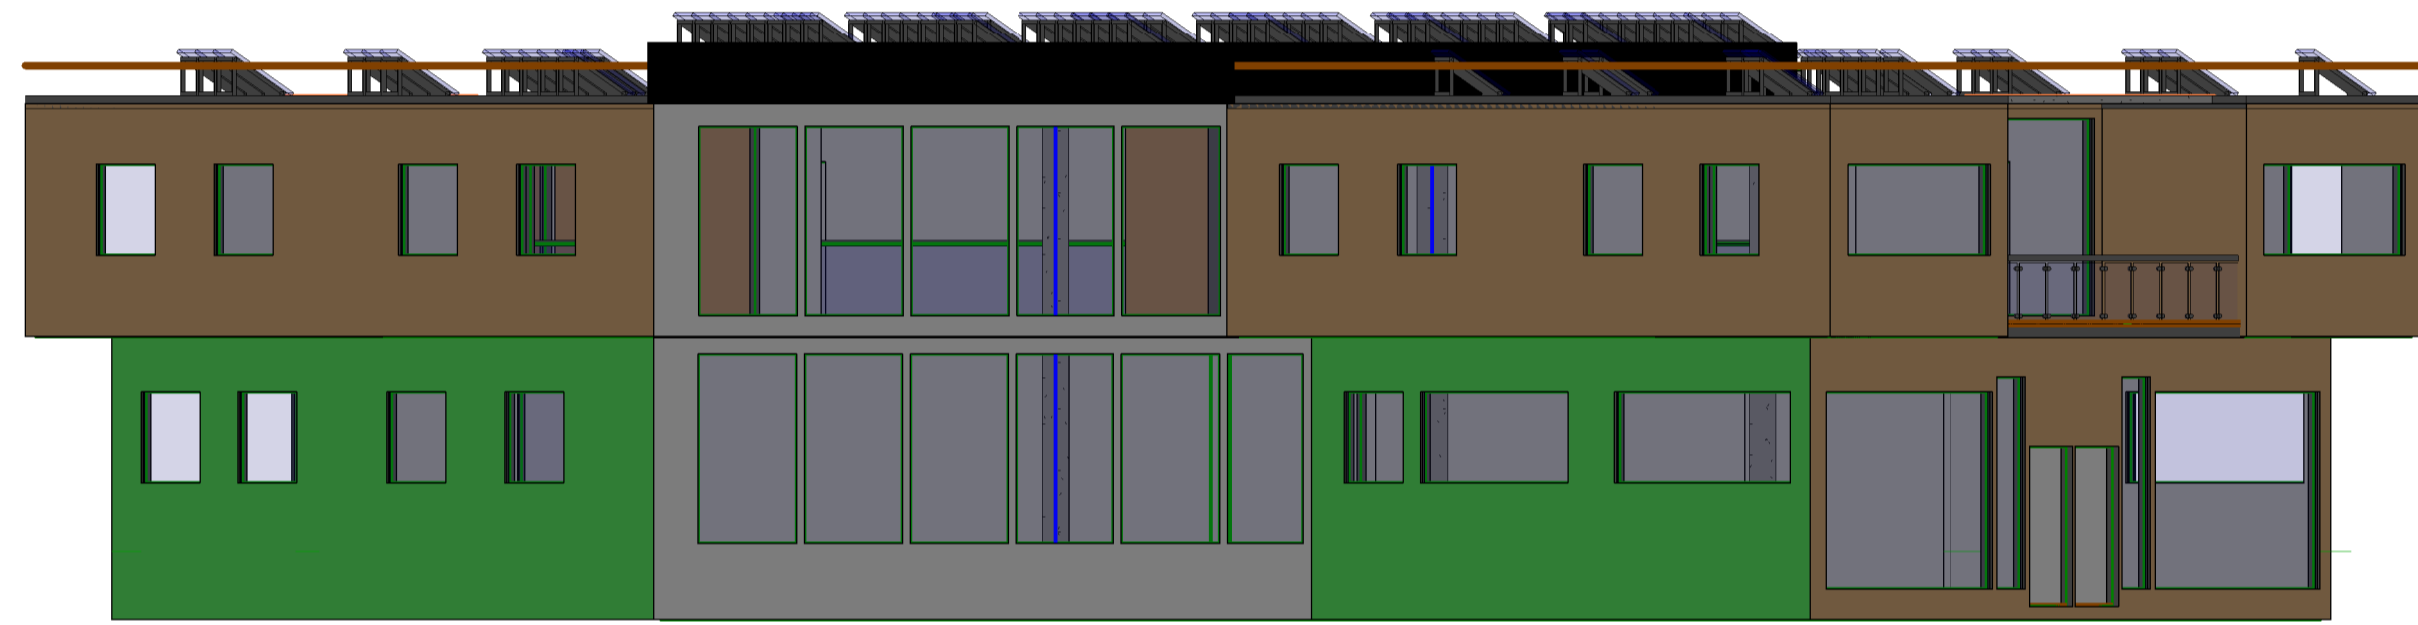

5 Gevelaanzicht Noord


8 Gevelaanzicht Oost

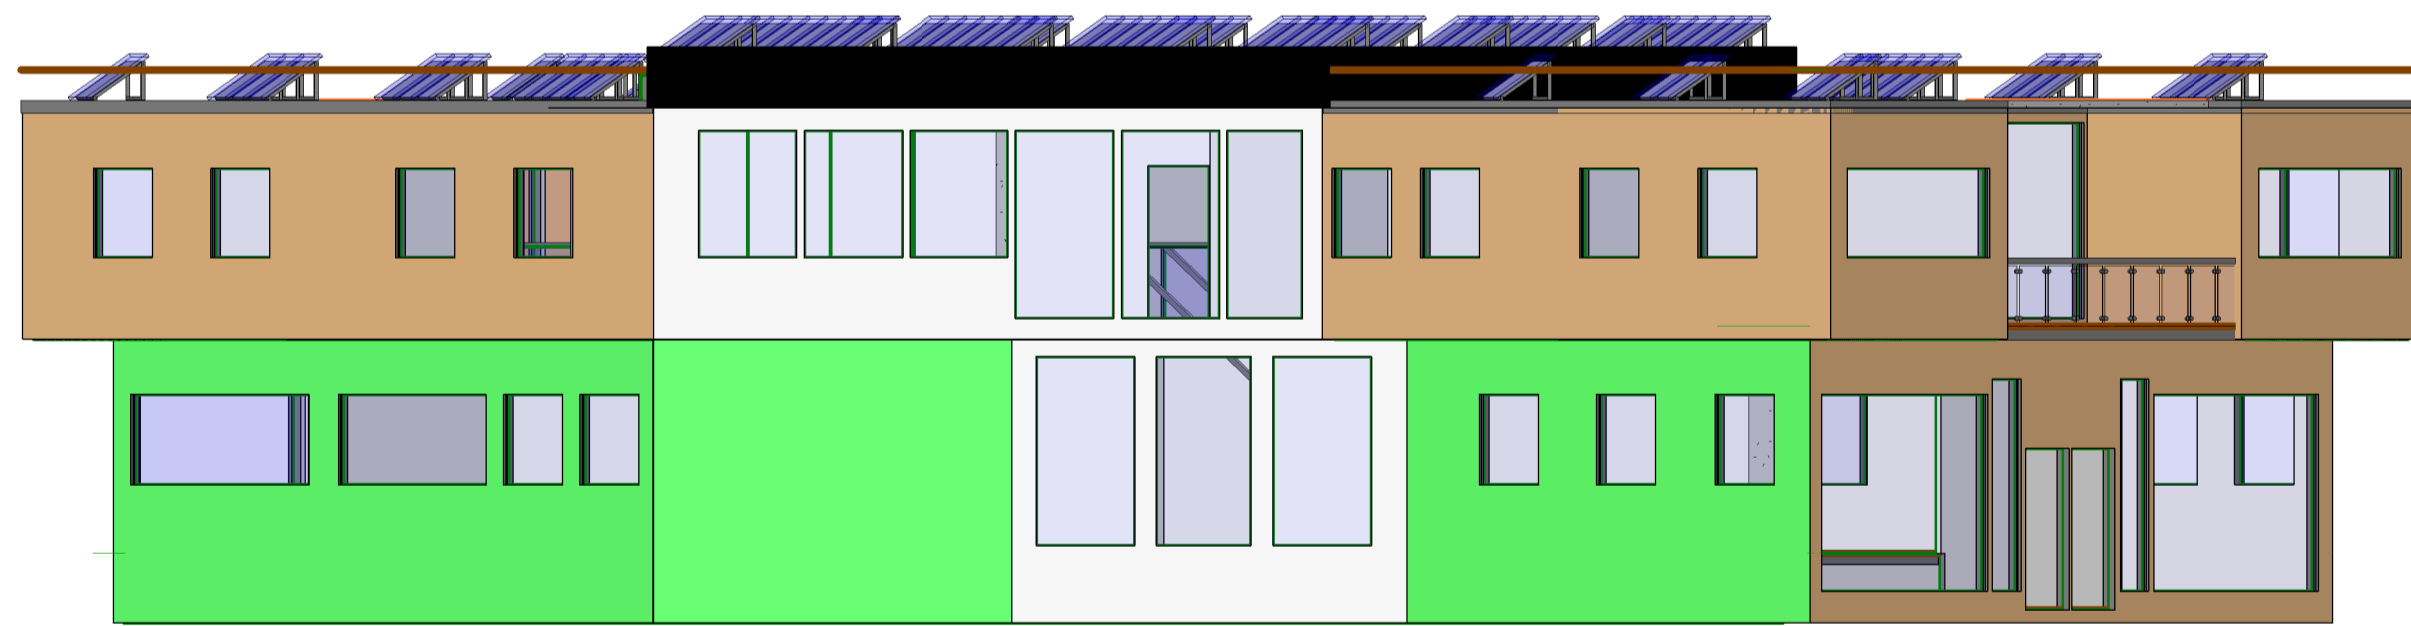

6 Gevelaanzicht Zuid



7 Gevelaanzicht West

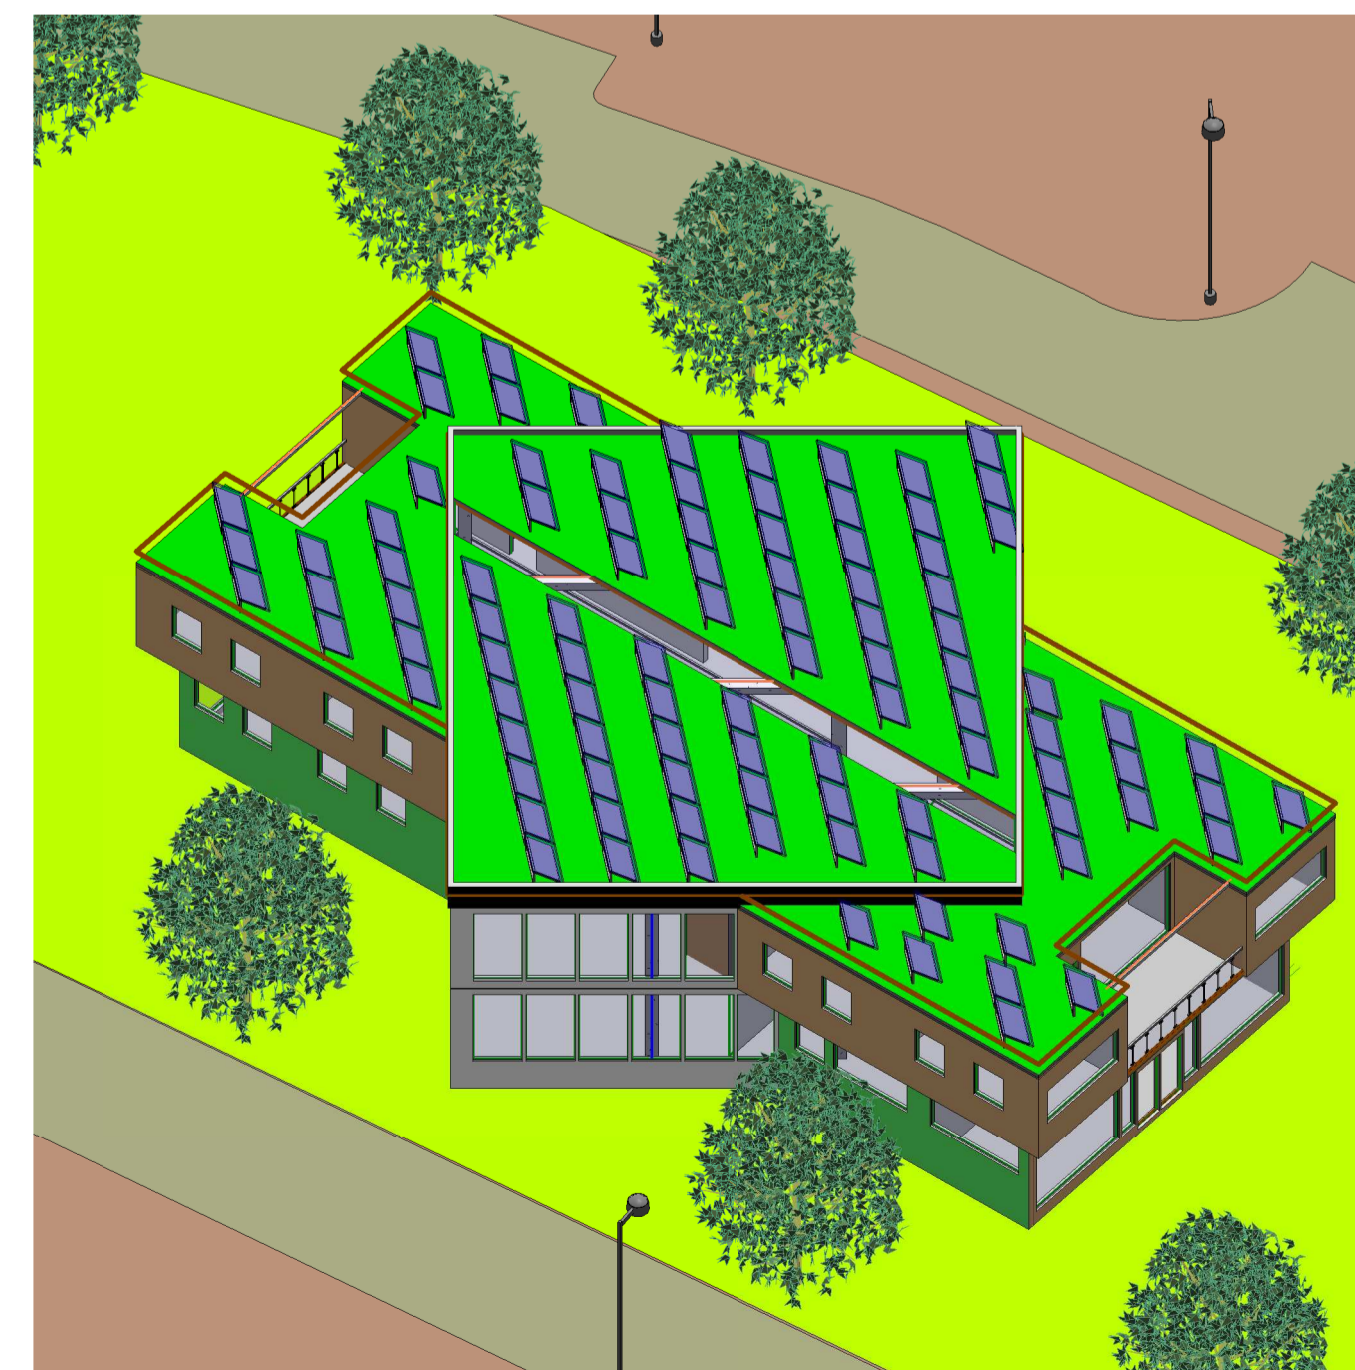

9 3D aanzicht bovenaf Noord

B	Definitief ontwerp	09-06-2010	BH
A	Voor ontwerp nieuwe indeling	18-05-2010	BH
Nr	Omschrijving	Datum	Getekend
Project	Gemaal Kerkedijk	Project nummer	RibPi01p
Opdrachtgever	Gemeentewerken Rotterdam	Getekend	B. Heester
		Datum	09-06-2010
Onderdeel	Overzichtstekening	Vrijgave	B. Heester
Tekeningnummer	001	Formaat	A1
Status	DEFINITIEFKEURING	Schaal	1 : 200

 HOGESCHOOL ROTTERDAM	Instituut IBB	Bob Heester	0782896
	Civiel Techniek	Gus Grit	0796185
	Kwartaal 3 2009-2010	Jos Baars	0798605
		Matthijs van Joolingen	0786084
		Kevin van den Hoonaard	0787615