



**G** Doorsnede G  
1 : 100

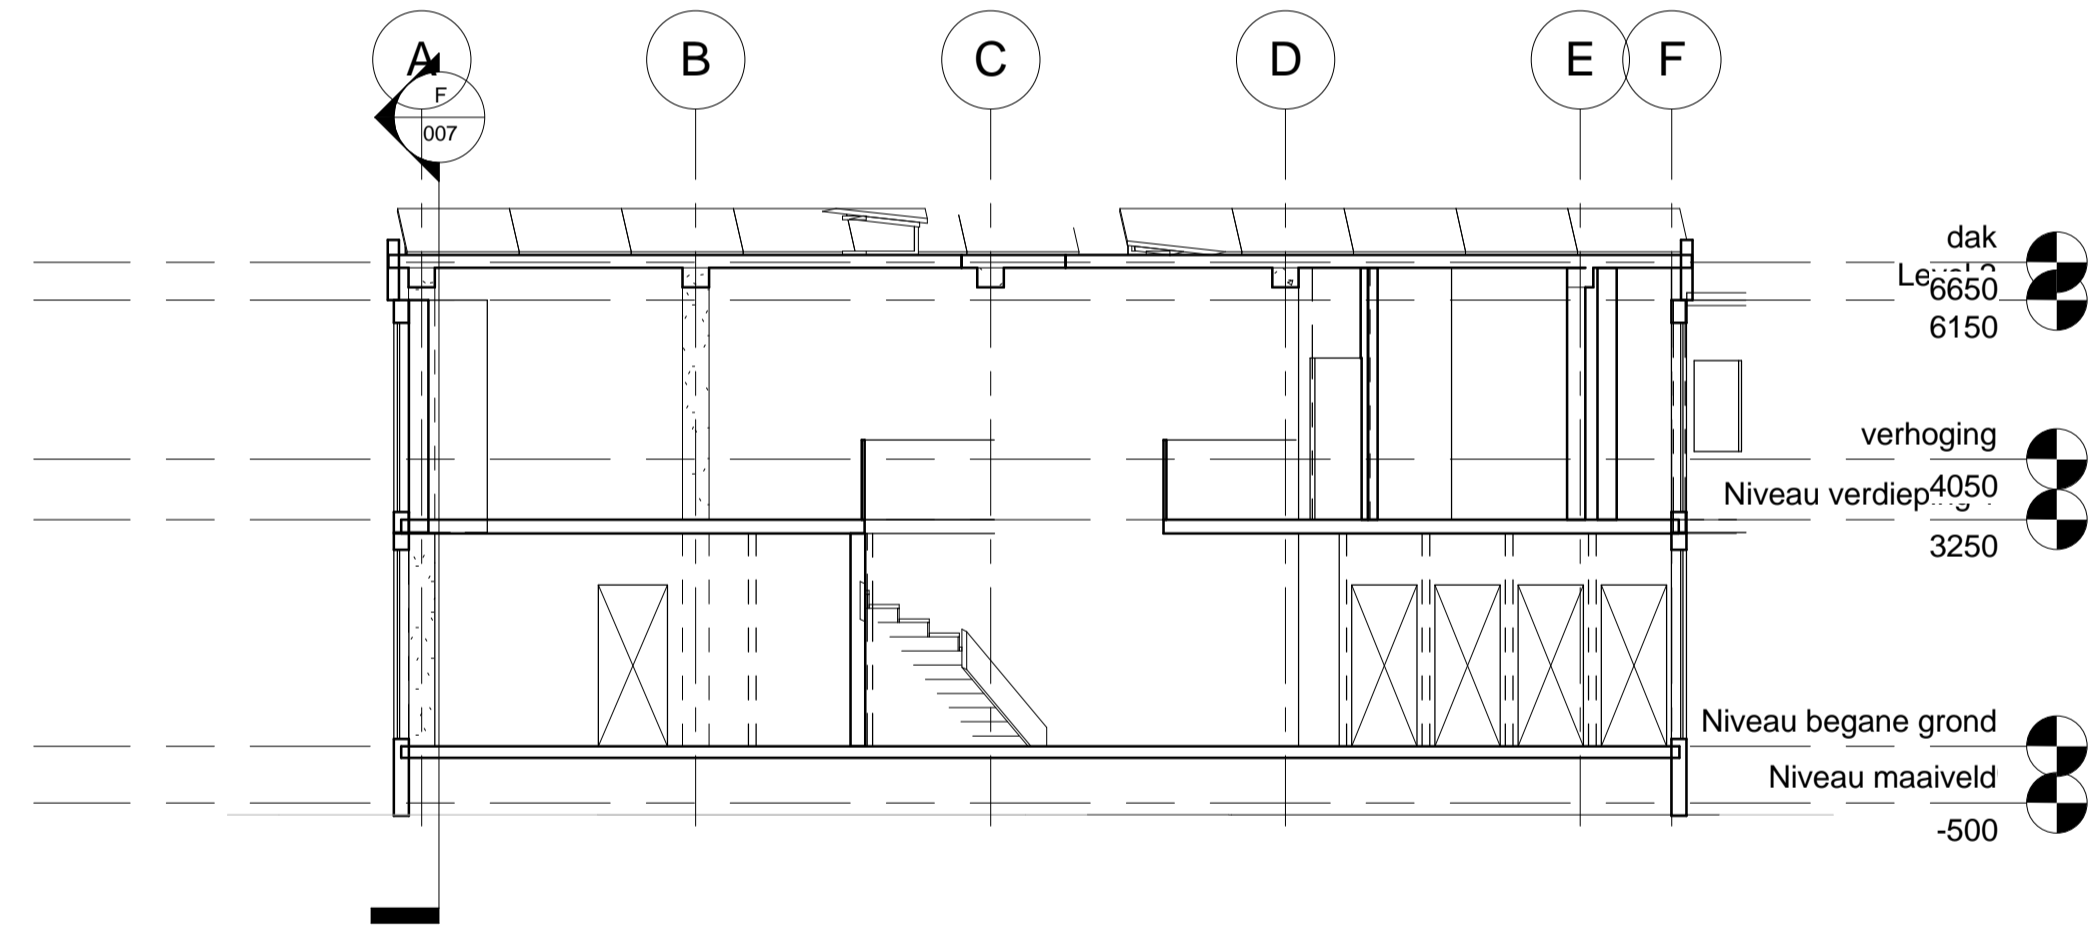

**H** Doorsnede H  
1 : 100

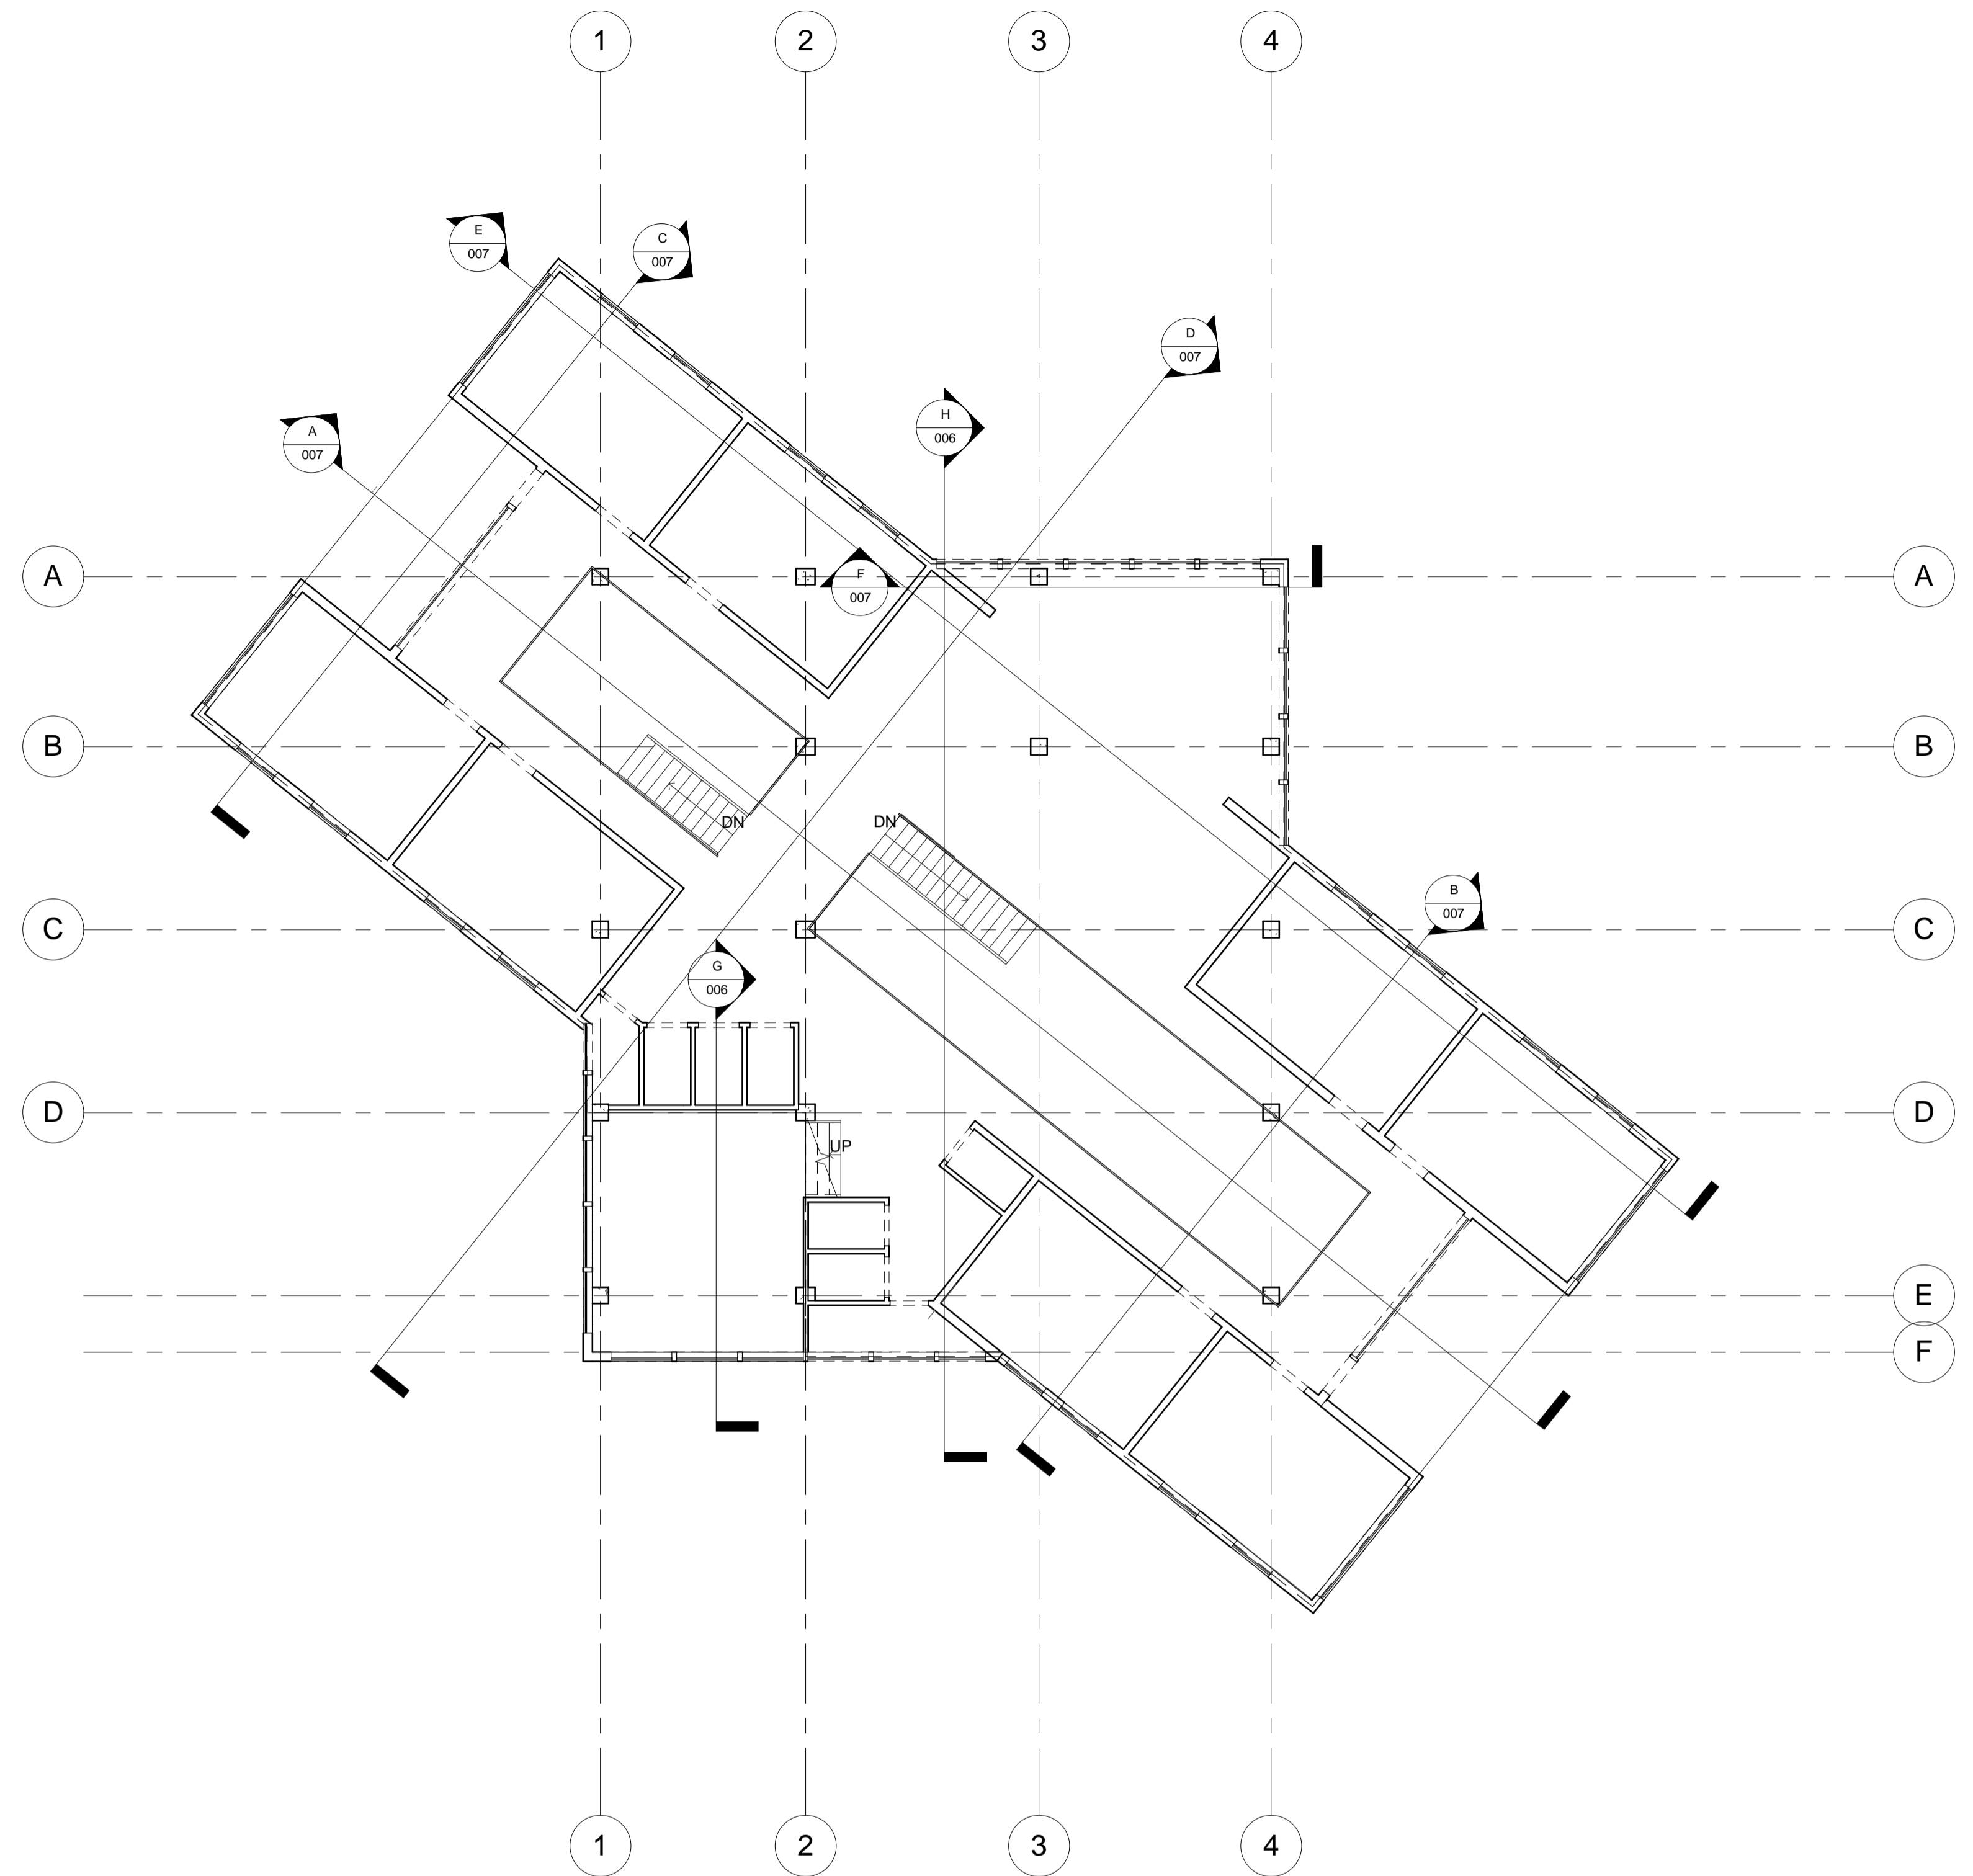

**1** Doorsnede overzicht  
1 : 100

B	Definitief ontwerp	09-06-2010	BH
A	Voor ontwerp nieuwe indeling	18-05-2010	BH
Nr	Omschrijving	Datum	Getekend
Project	Gemaal Kerkedijk	Project nummer	RibPi01p
Opdrachtgever	Gemeentewerken Rotterdam	Getekend	B. Heester
		Datum	09-06-2010
Onderdeel	Doorsnede overzicht	Vrijgave	B. Heester
Tekeningnummer	006	Formaat	A1
Status	DEFINITIEF	Schaal	1 : 100

 <b>HOGESCHOOL ROTTERDAM</b>	Instituut IBB	Bob Heester	0782896
	Civiel Techniek	Gus Grit	0796185
		Jos Baars	0798605
	Kwartaal 3 2009-2010	Matthijs van Joolingen	0786084
		Kevin van den Hoonaard	0787615