




A Doorsnede A
1 : 100

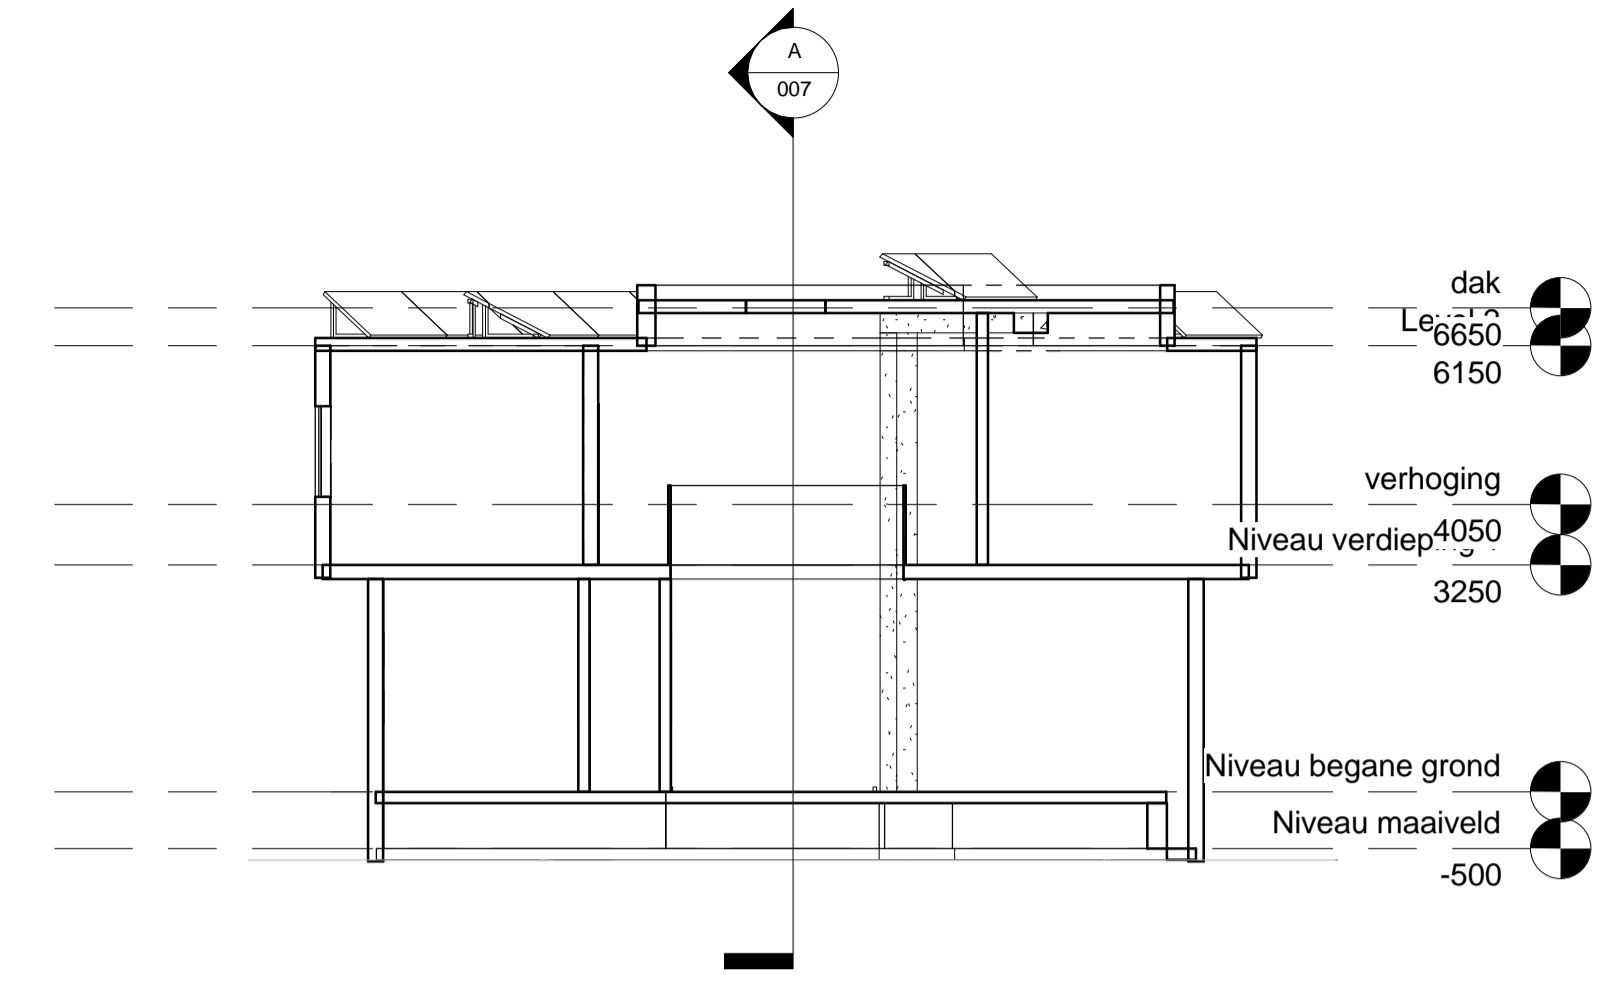


B Doorsnede B
1 : 100

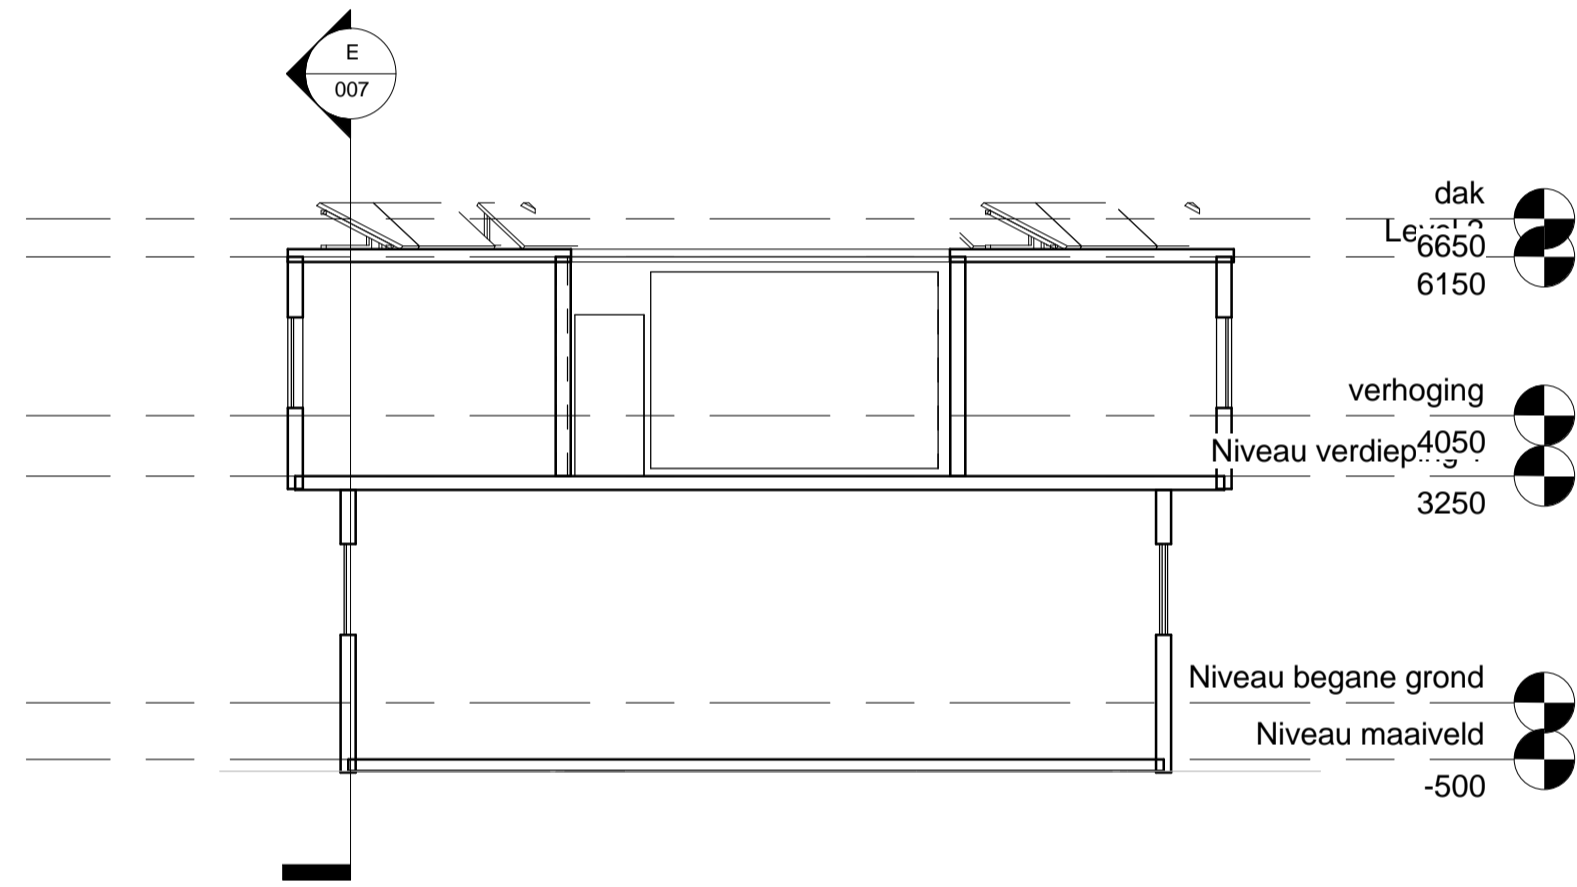


C Doorsnede C
1 : 100

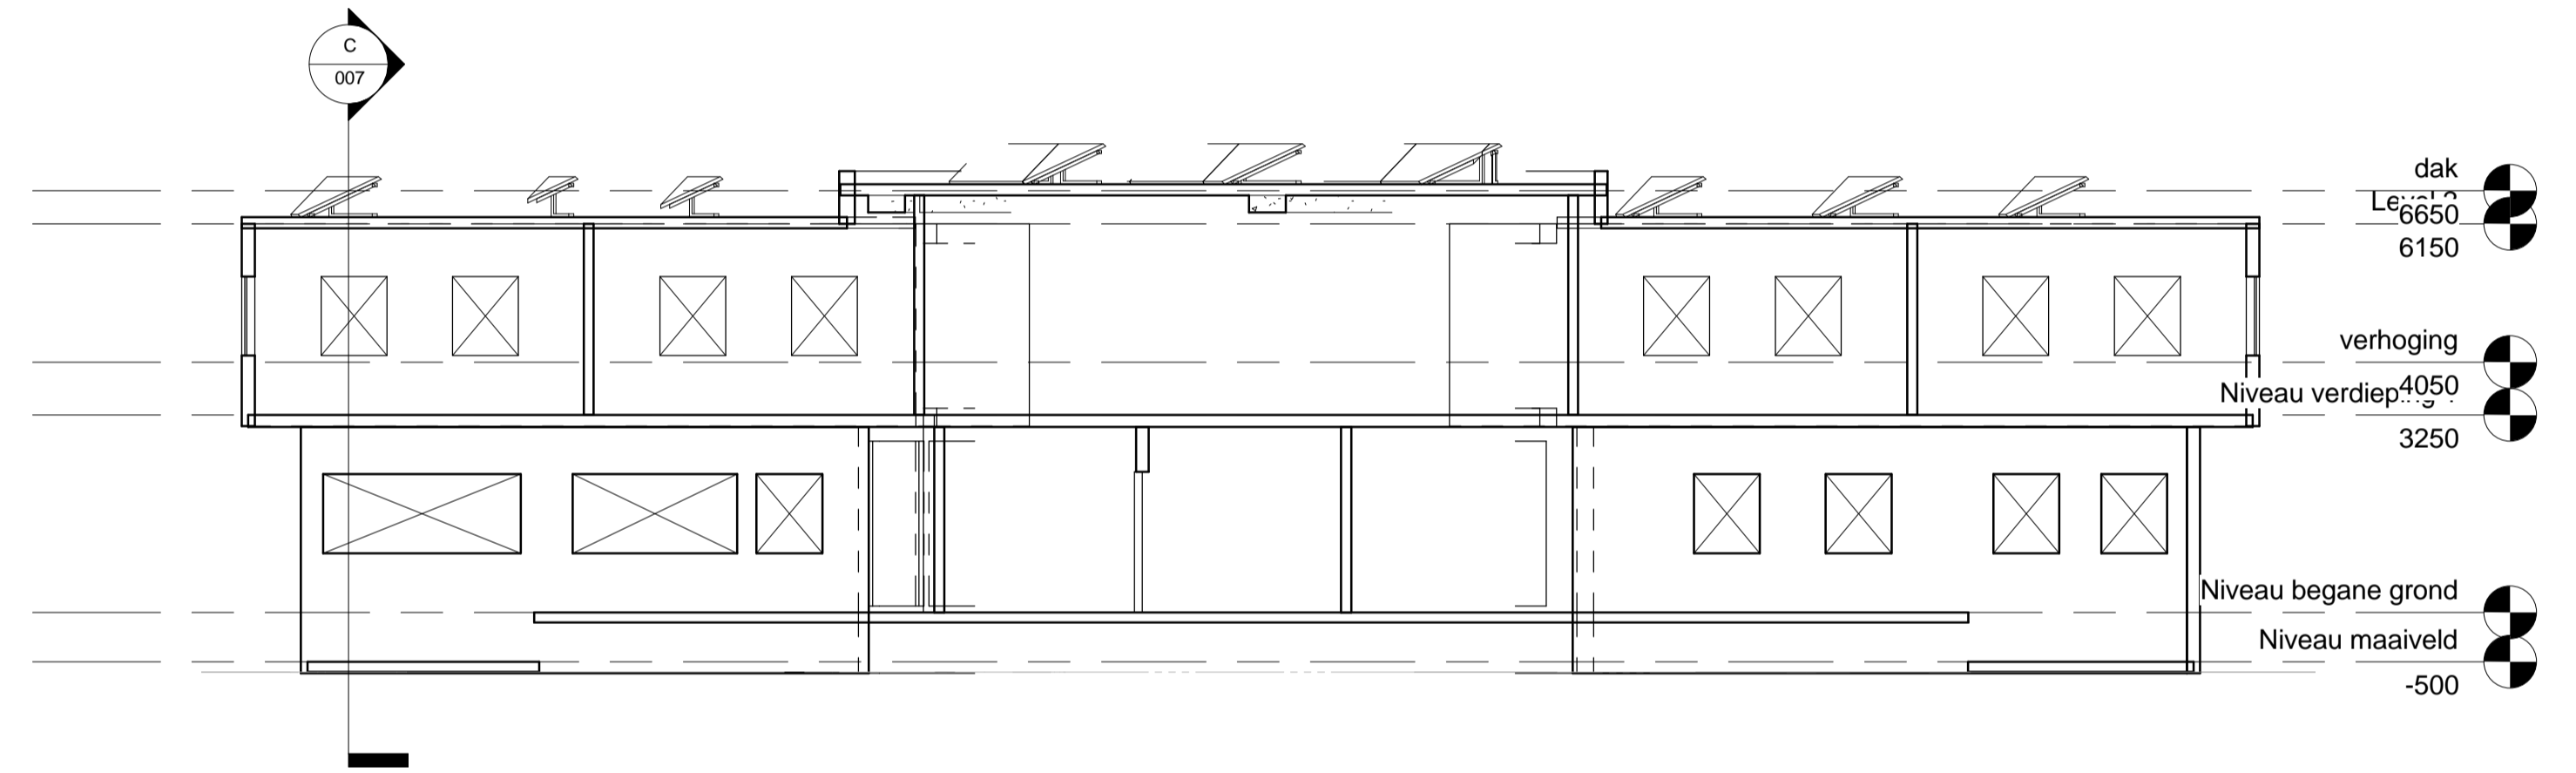

E Doorsnede E
1 : 100

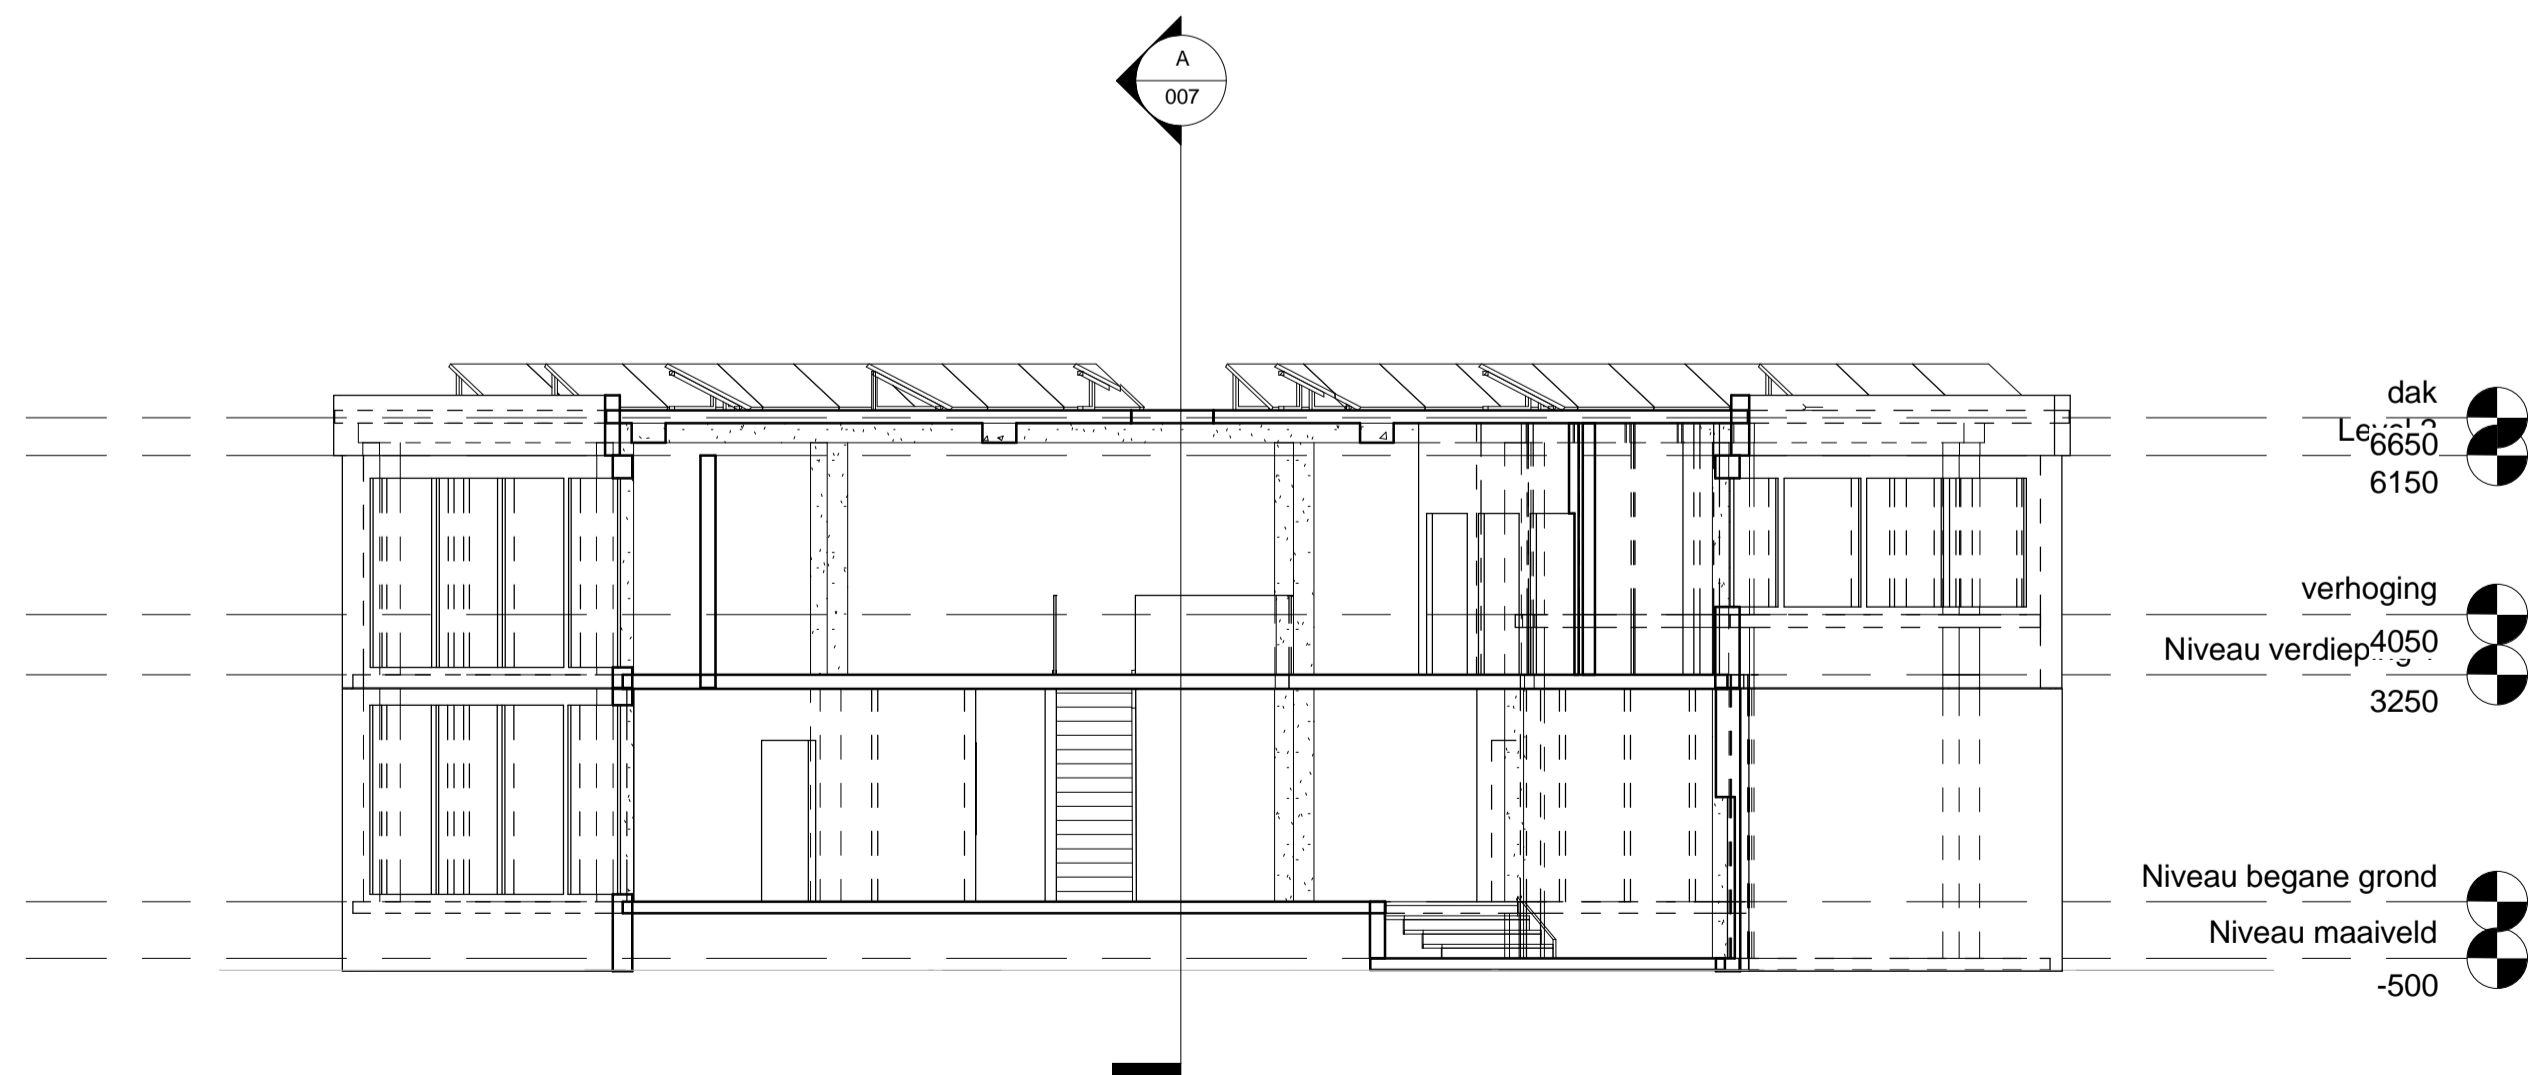

D Doorsnede D
1 : 100

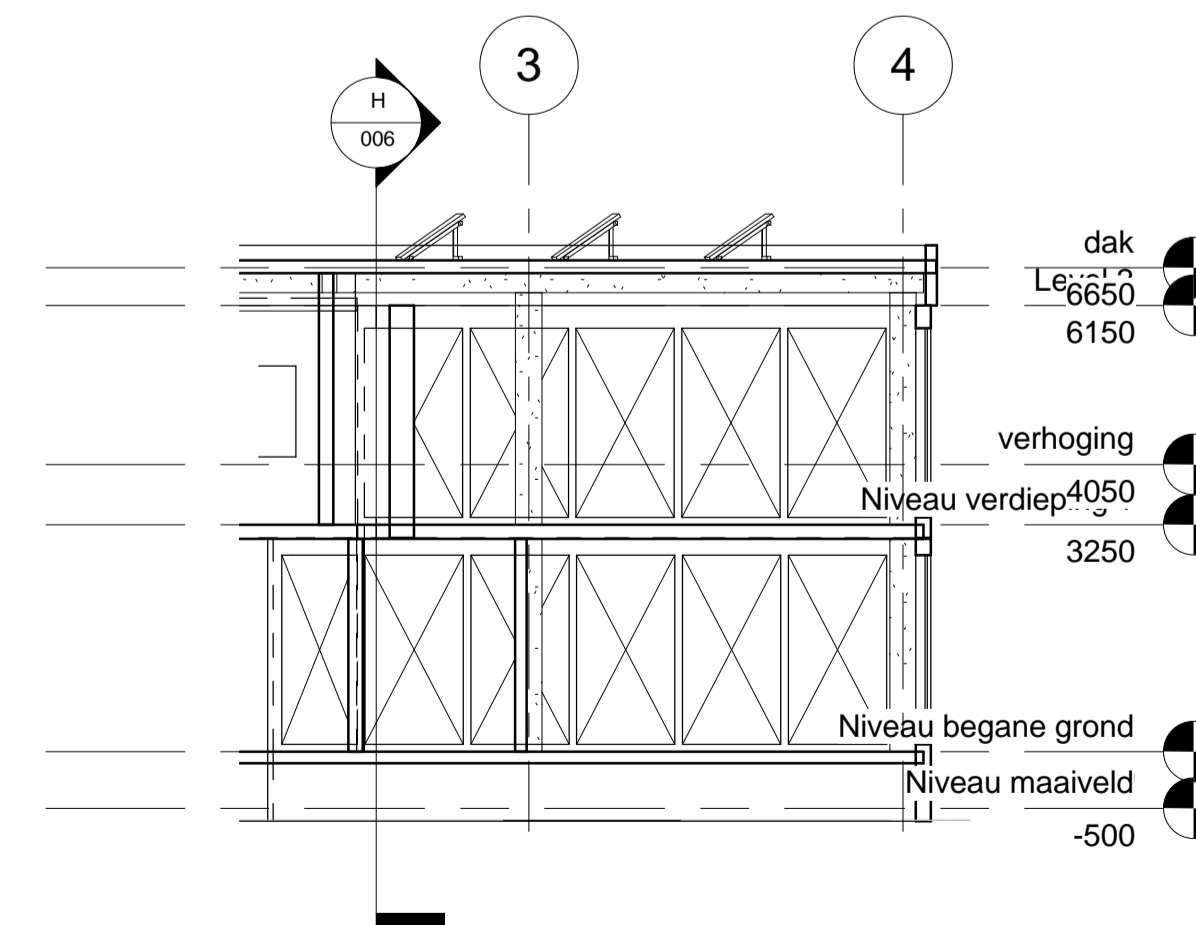

F Doorsnede F
1 : 100

Nr	Omschrijving	Datum	Getekend
B	Definitief ontwerp	09-06-2010	BH
A	Voor ontwerp nieuwe indeling	18-05-2010	BH
Project		Gemaal Kerkedijk	Project nummer RibPi01p
Opdrachtgever		Gemeentewerken Rotterdam	Getekend B. Heester
		Datum	09-06-2010
Onderdeel	Doorsnede	Vrijgave	B. Heester
Tekeningnummer	007	Formaat	A1
Status	DEFINITIEF	Schaal	1 : 100

 HOGESCHOOL ROTTERDAM	Instituut IBB	Bob Heester	0782896
	Civil Techniek	Gius Grit	0796185
	Kwartaal 3 2009-2010	Jos Baars	0798605
		Matthijs van Joolingen	0786084
		Kevin van den Hoonaard	0787615